



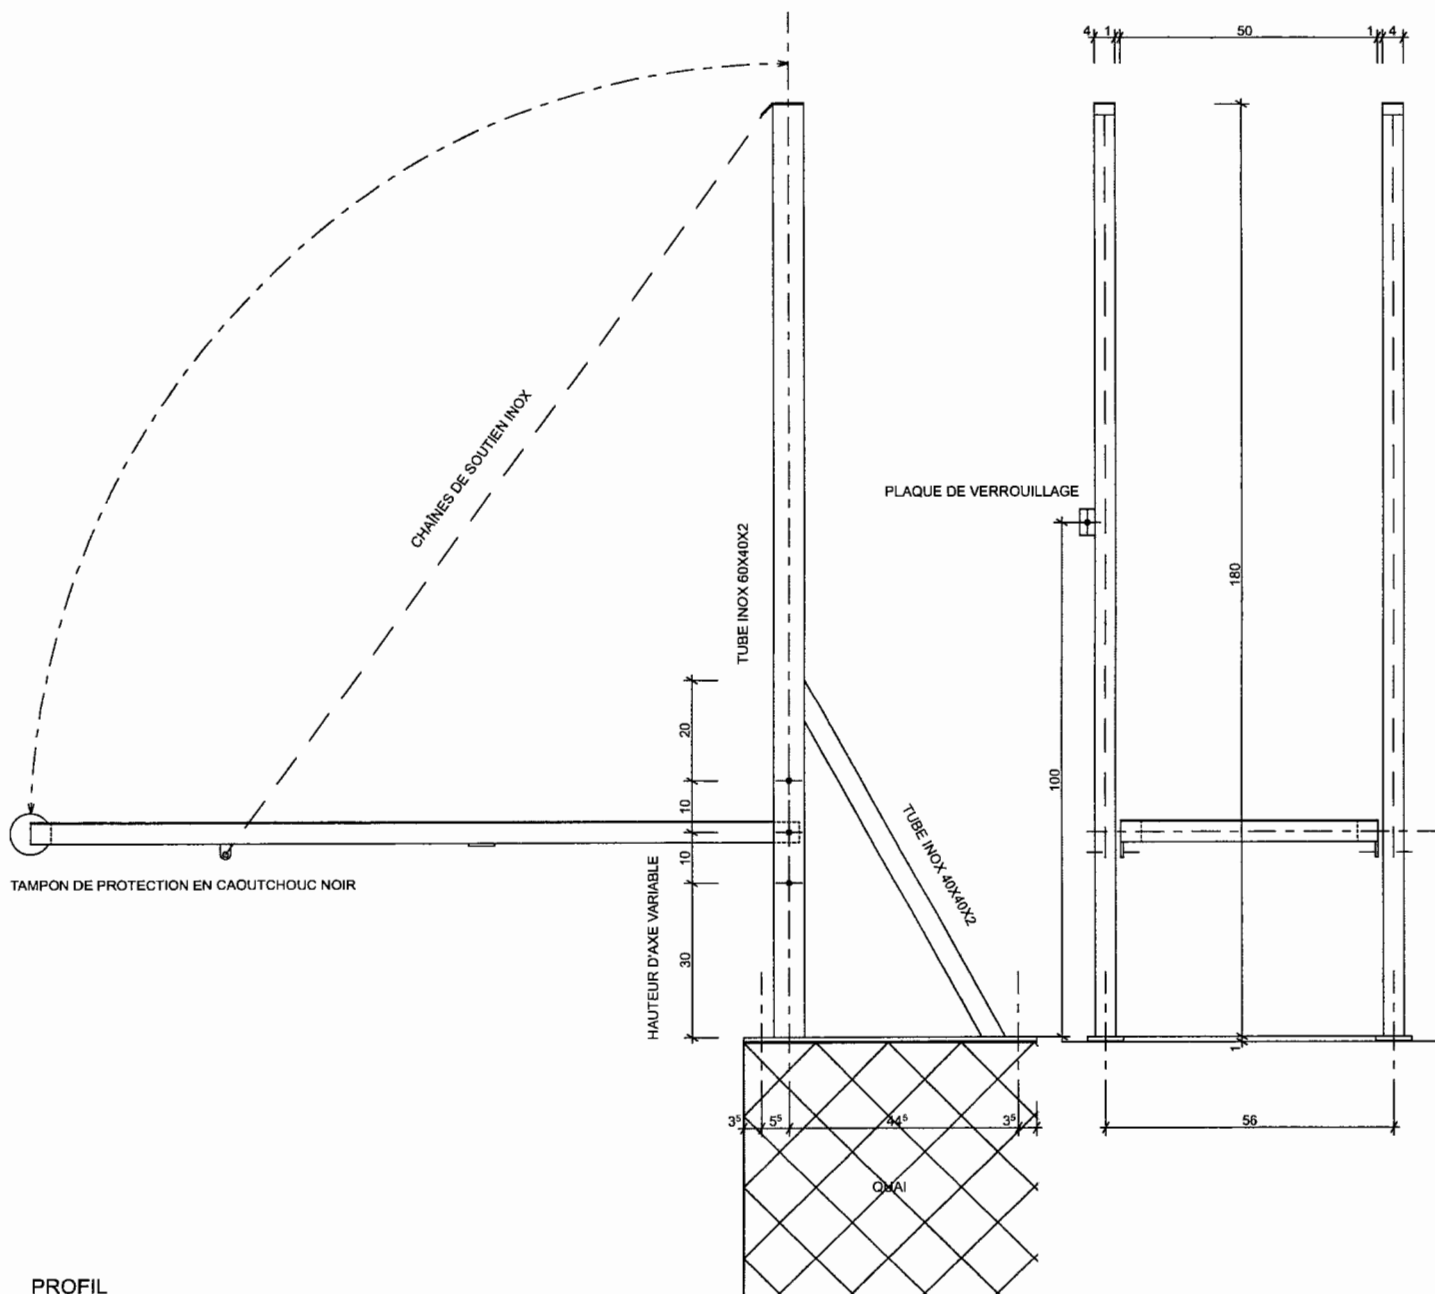

PROFIL

FACE

PASSERELLE:
CADRE EN TUBE INOX 40X40X2
TOLE ALUMINIUM STRIEE 2mm

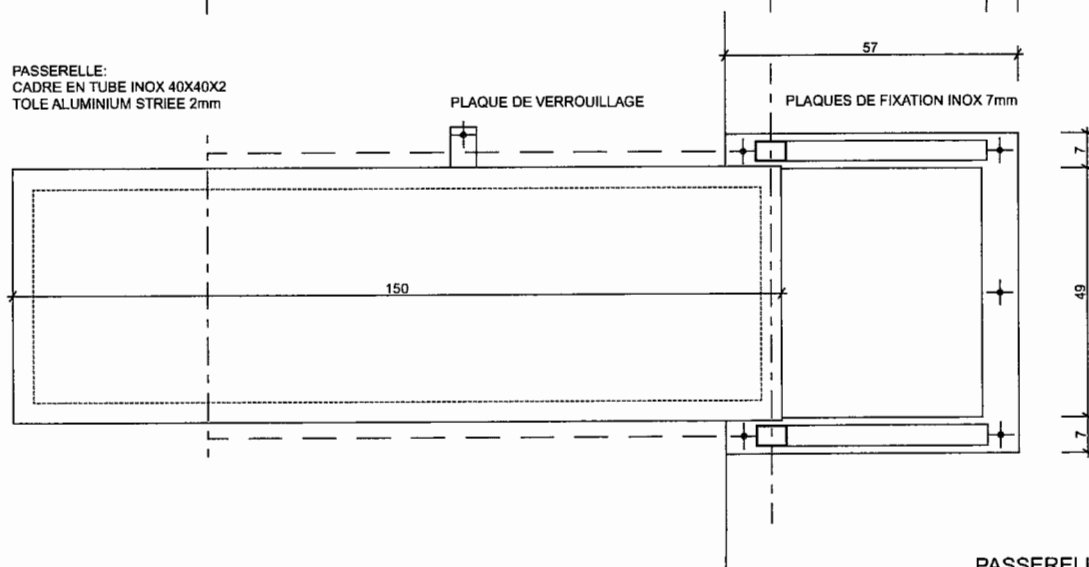

PASSERELLE DE QUAI ARTICULEE EN INOX
VARIANTE C
ECH: 1/10 - A3
28 AVRIL 2026